



SCHNITT D-D

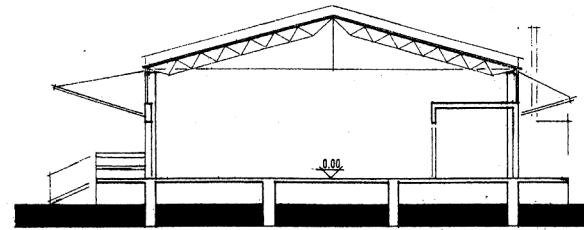


SCHNITT E-E

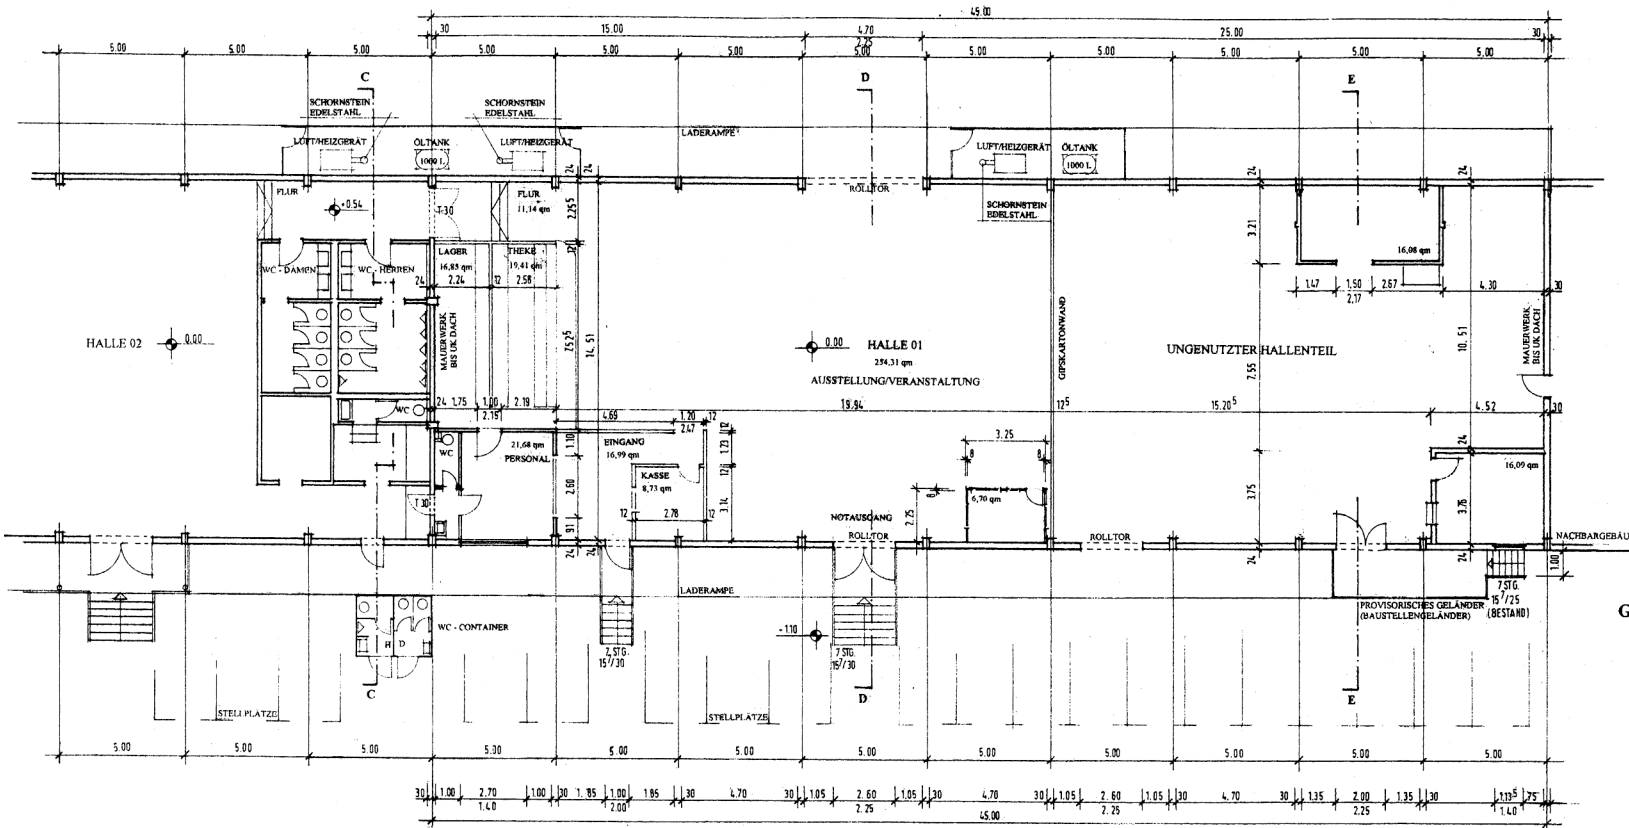

GRUNDRISS

- LEGENDE:
- ABBRUCH
  - NEUBAU
  - BESTAND

DATUM: \_\_\_\_\_  
 BAUHERR: \_\_\_\_\_  
 DATUM: \_\_\_\_\_  
 ARCHITEKT: \_\_\_\_\_

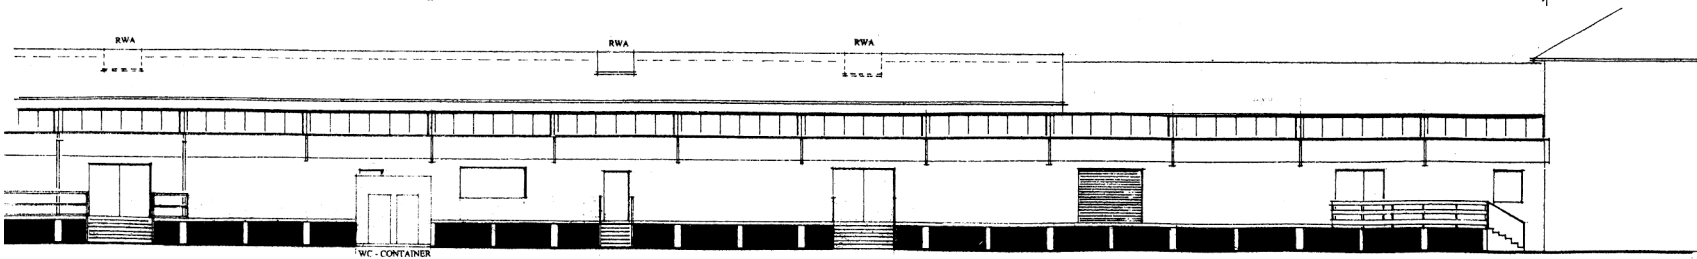

ANSICHT

**ALTER GÜTERBAHNHOF HEIDELBERG**

BAUHERR:	AURELIS GMBH & CO KG MERGENTHALER ALLEE 15 - 21 65760 ESCHBORN	
VORHABEN:	DNBBAU HALLE 01 UND HALLE 02	
GRUNDRISS SCHNITTE ANSICHT		M 1:100
PLANUNG:	WOLFGANG SCHIEDER ARCHITECT AM SCHANZEL 6 69131 NECKARGEMÜND TELEFON: 06223488801 FAX: 06223488002	
DN/ A1	ZEICHNUNG NR. 4	30.05.2006