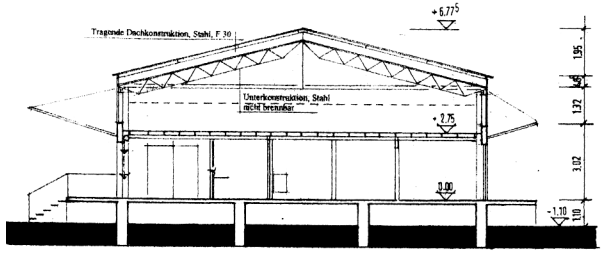

SCHNITT A-A

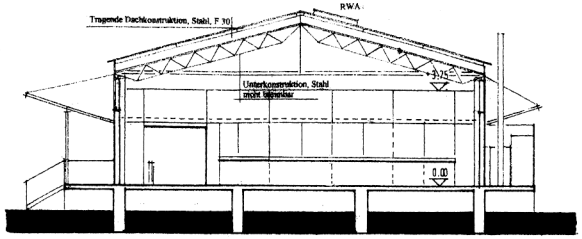

SCHNITT B-B

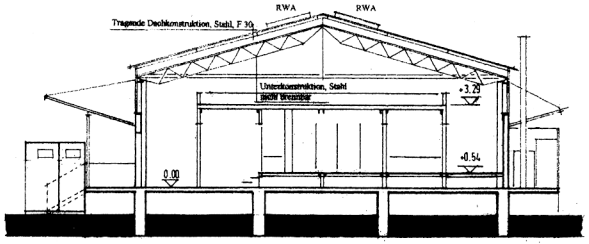

SCHNITT C-C

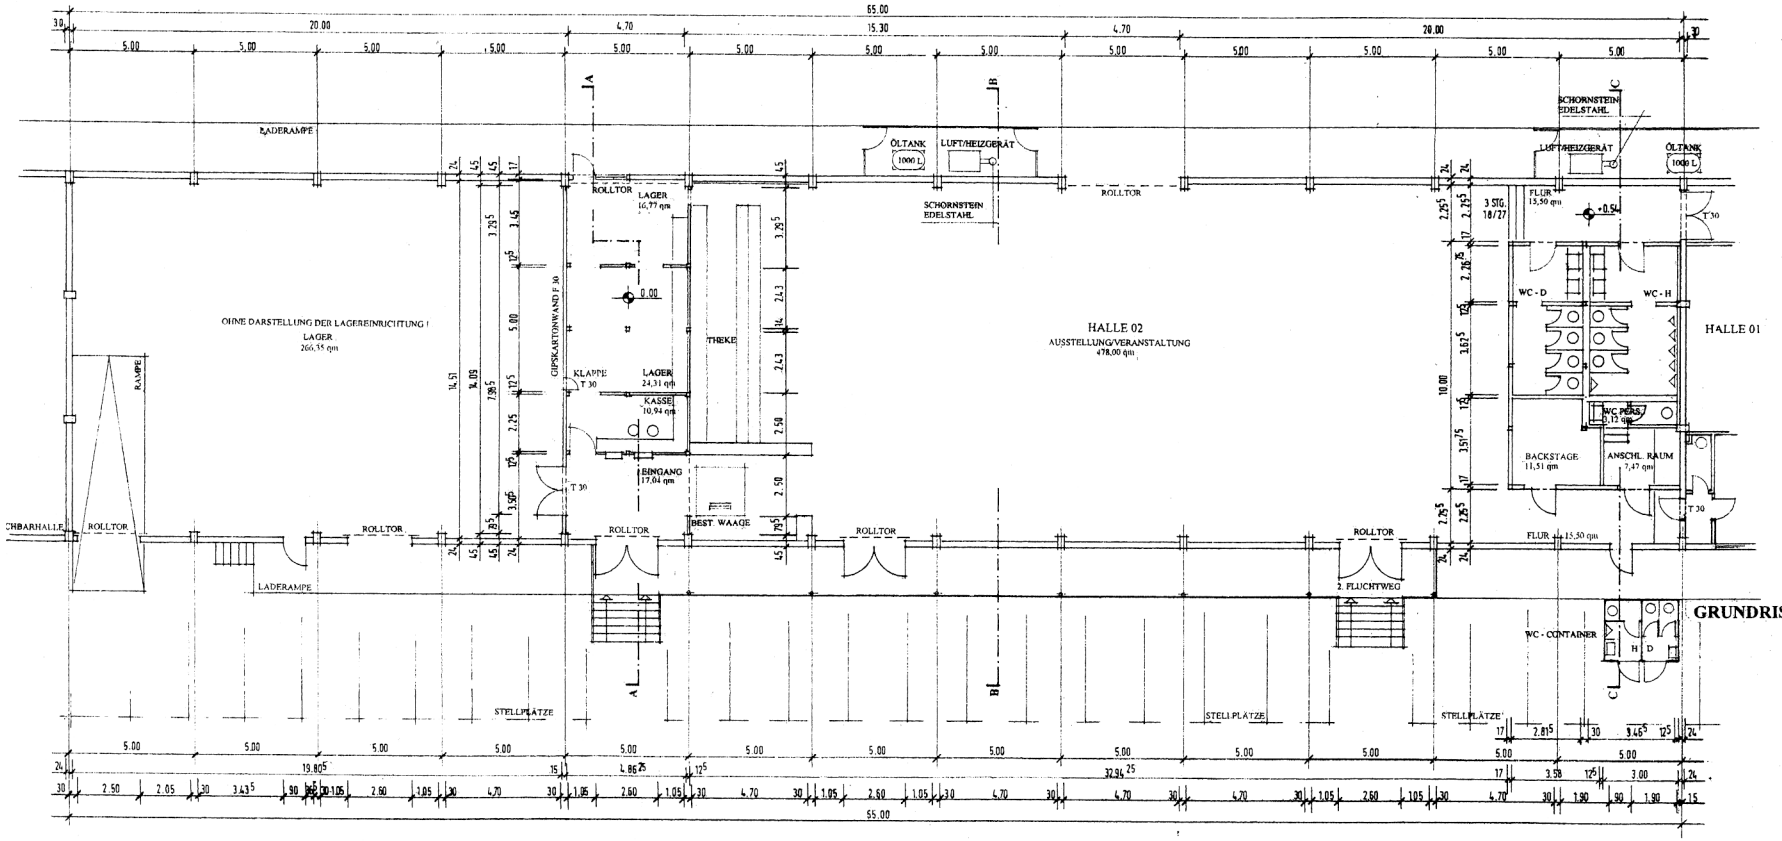

GRUNDRISS

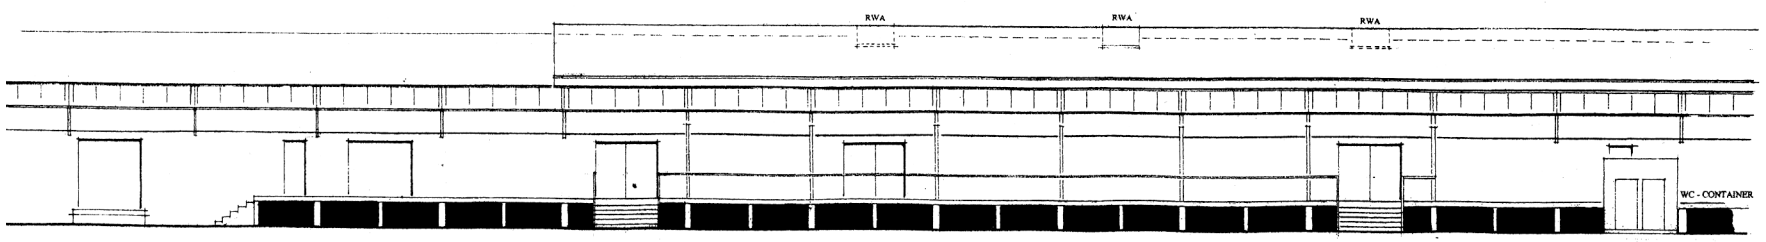

ANSICHT

LEGENDE:
- ABBRUCH
- NEUBAU
- BESTAND

DATUM:

BAUHERR:

DATUM:

ARCHITEKT:

ALTER GÜTERBAHNHOF HEIDELBERG

BAUHERR:	AURELIS GMBH & CO KG MERGENTHALER ALLEE 15 - 21 65760 ESCHBORN	
VORHABEN:	UMBAU HALLE 01 UND HALLE 02	
	GRUNDRISS SCHNITTE ANSICHT	M 1:100
PLANUNG:	WOLFGANG SCHEEDER ARCHITEKT AM SCHÄNZEL 6 69151 NECKARGEMÜND TELEFON: 06223/488001 FAX: 06223/488002	
DIN A1	ZEICHNUNG NR. 3	30.05.2006